


棟別平面図

学校番号	学 校 名	団地番号	団 地 名	棟 番 号
0288	京都工芸繊維大学	001	松ヶ崎	108

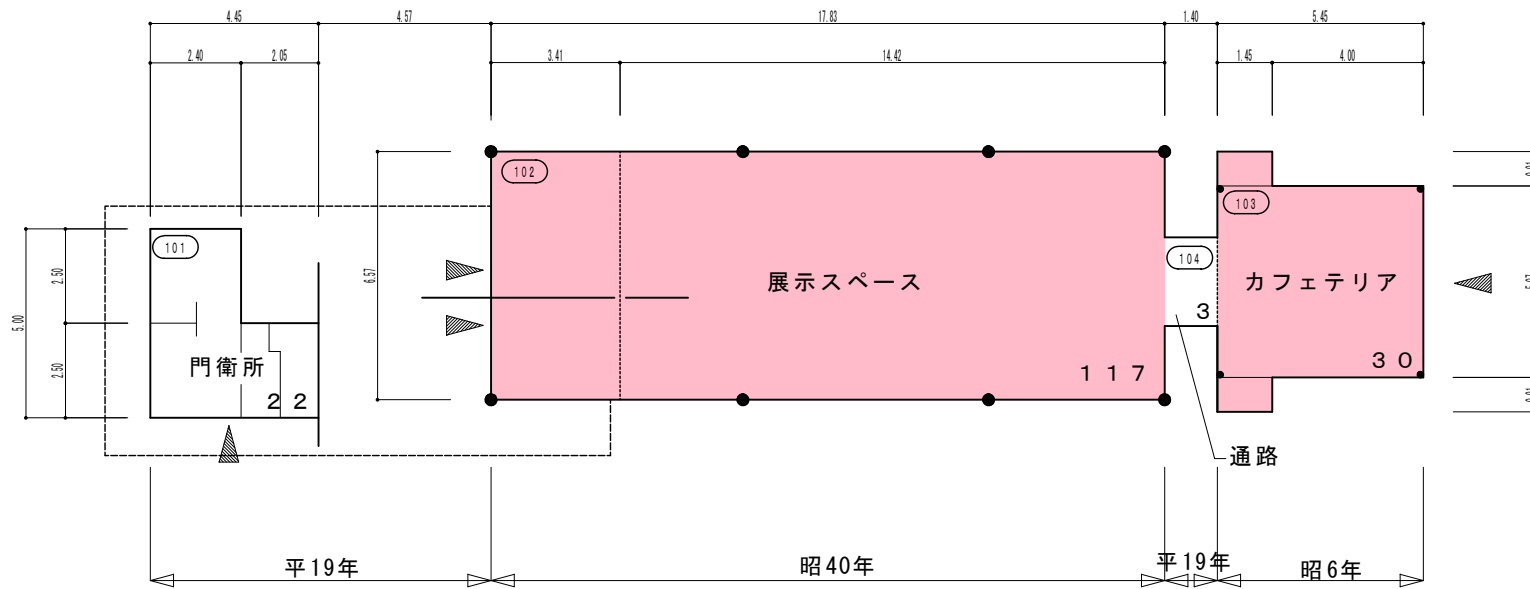

108 1階 172 m²





S = 1/200

棟 名 称	建 築 年	構 造 階 数	面 積 区 分			面 積
			番 号	名 称	色 区 分	
プラザKIT	昭40	R1	08	大学管理施設		117
	昭6	R1	08	大学管理施設		30
	平19	R1	08	大学管理施設		22
	平19	S1	08	大学管理施設		3
合 計 面 積						172
			整理番号	3-0288-001-108		

棟別平面図

学校番号	学 校 名	団地番号	団 地 名	棟 番 号
0288	京都工芸繊維大学	001	松ヶ崎	327

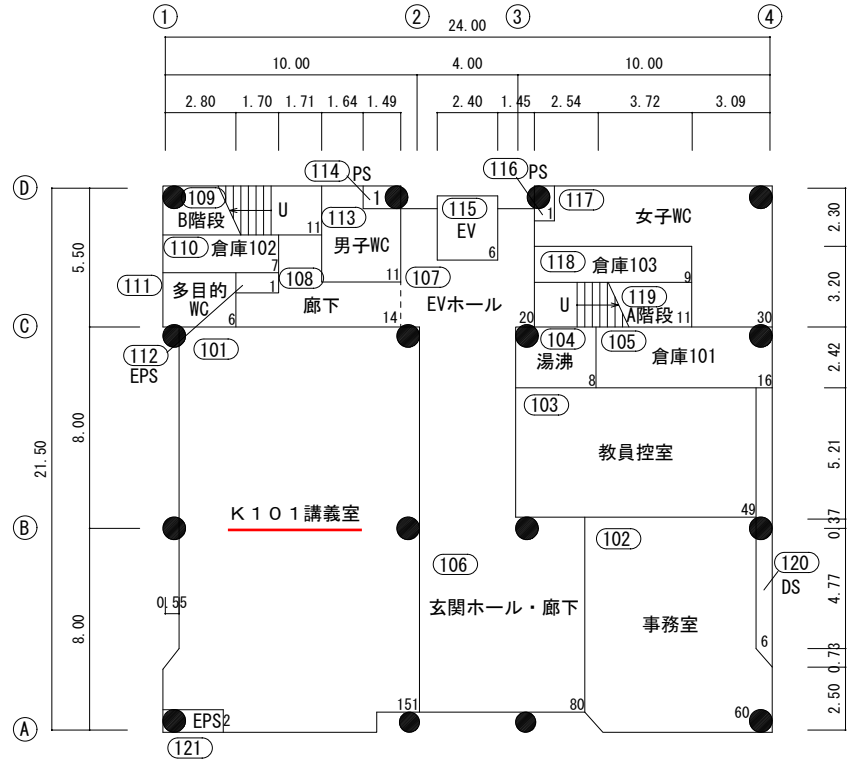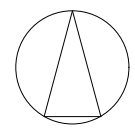

建築面積 524m²
延床面積 1,530m²

327 1階平面図 500m²

S = 1/300

棟 名 称	建築年	構造階数	面積区分			面積
			番 号	名 称	色区分	
東3号館	平22	R3	01	大学教育・研究施設	<input type="checkbox"/>	1530
					<input type="checkbox"/>	
					<input type="checkbox"/>	
					<input type="checkbox"/>	
合計面積						1530
整理番号		3-0288-001-0327				

東3号館 K101講義室

